




PLANTA BAIXA SUBSOLO

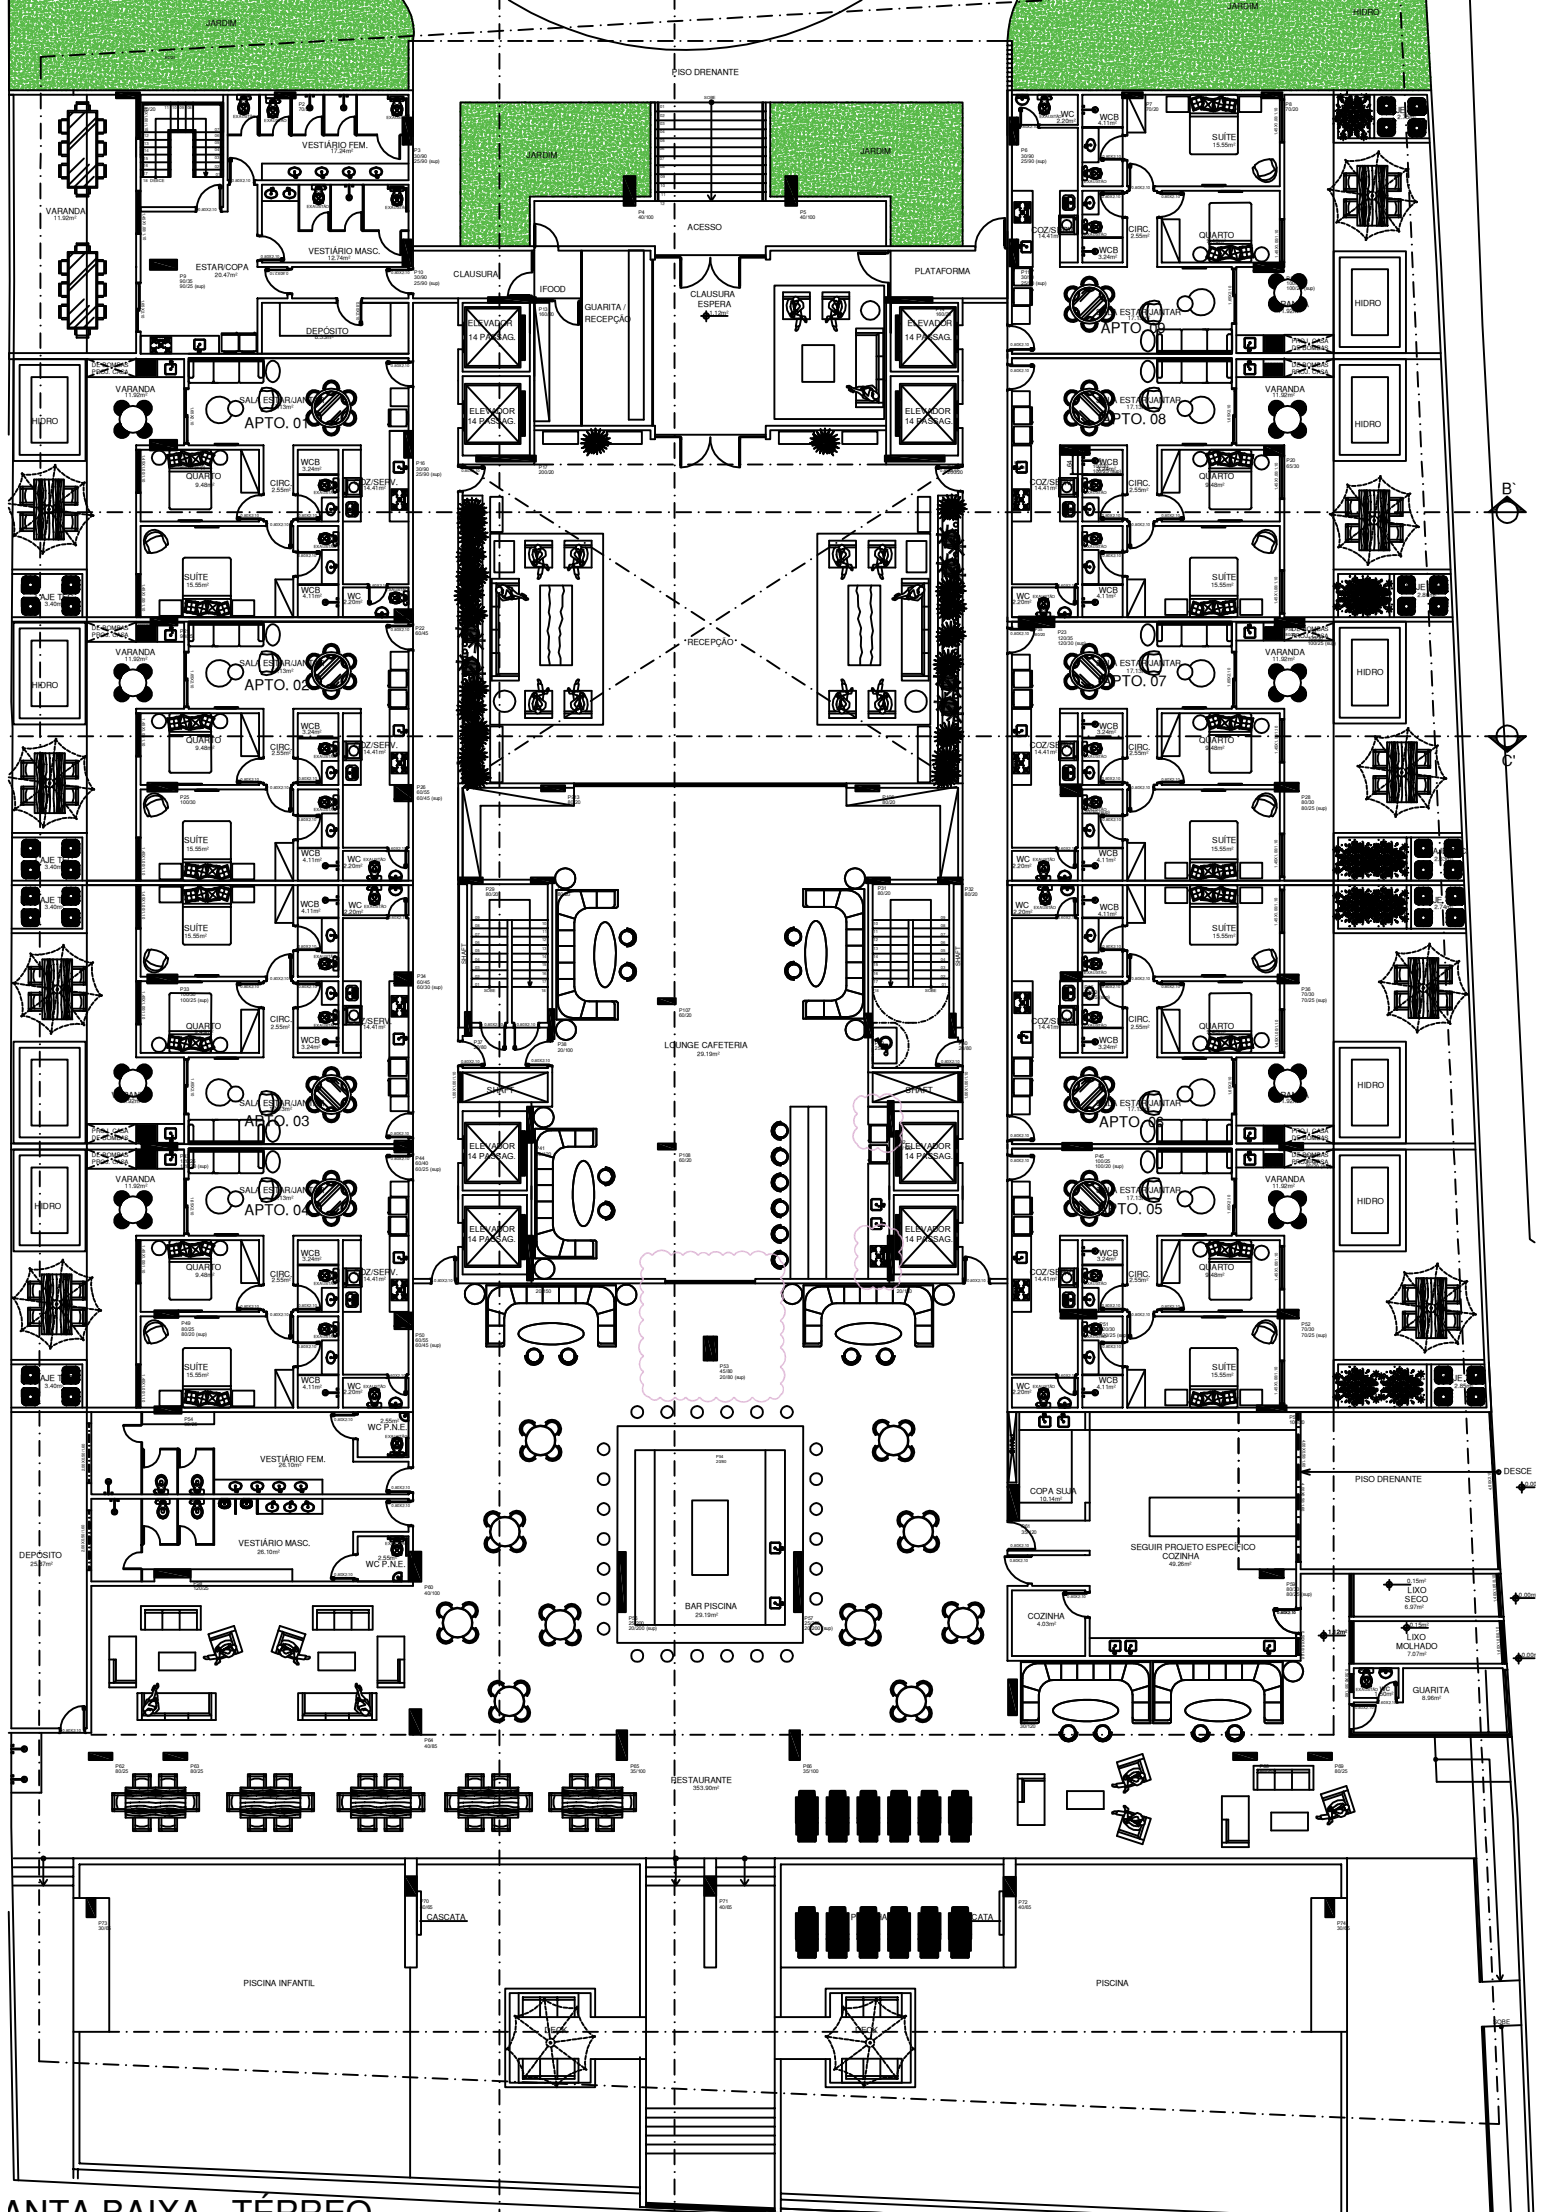



ANTA BAIXA - TÉRREO


1/100




















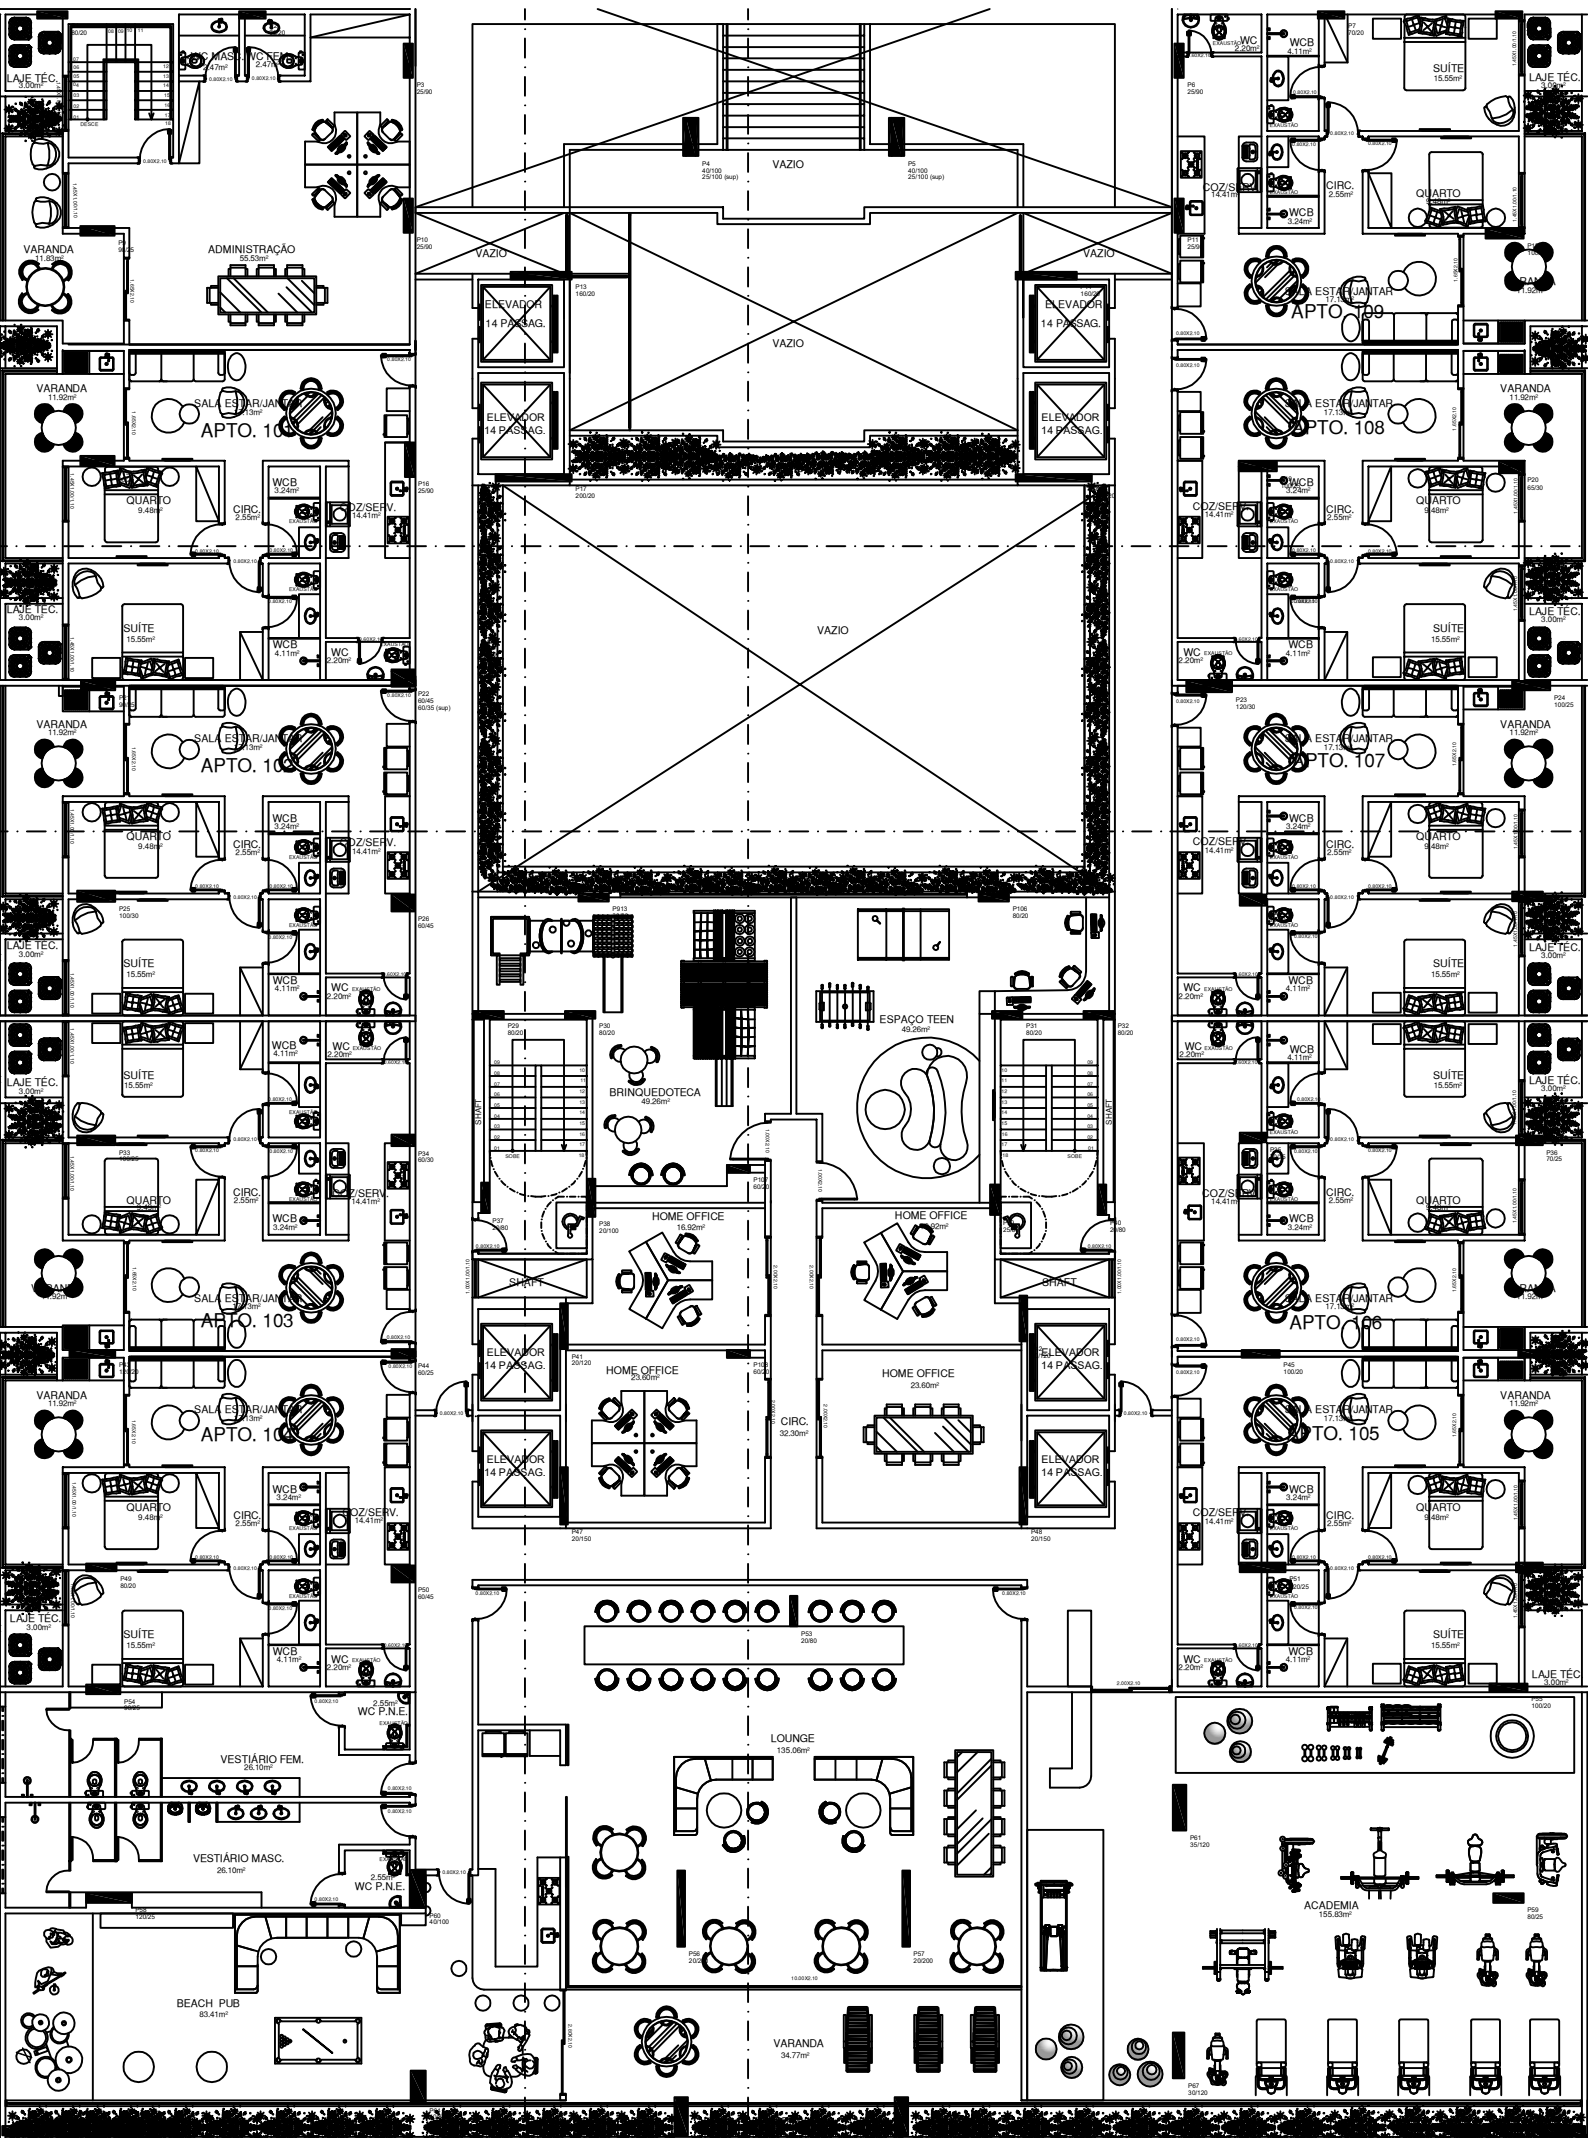


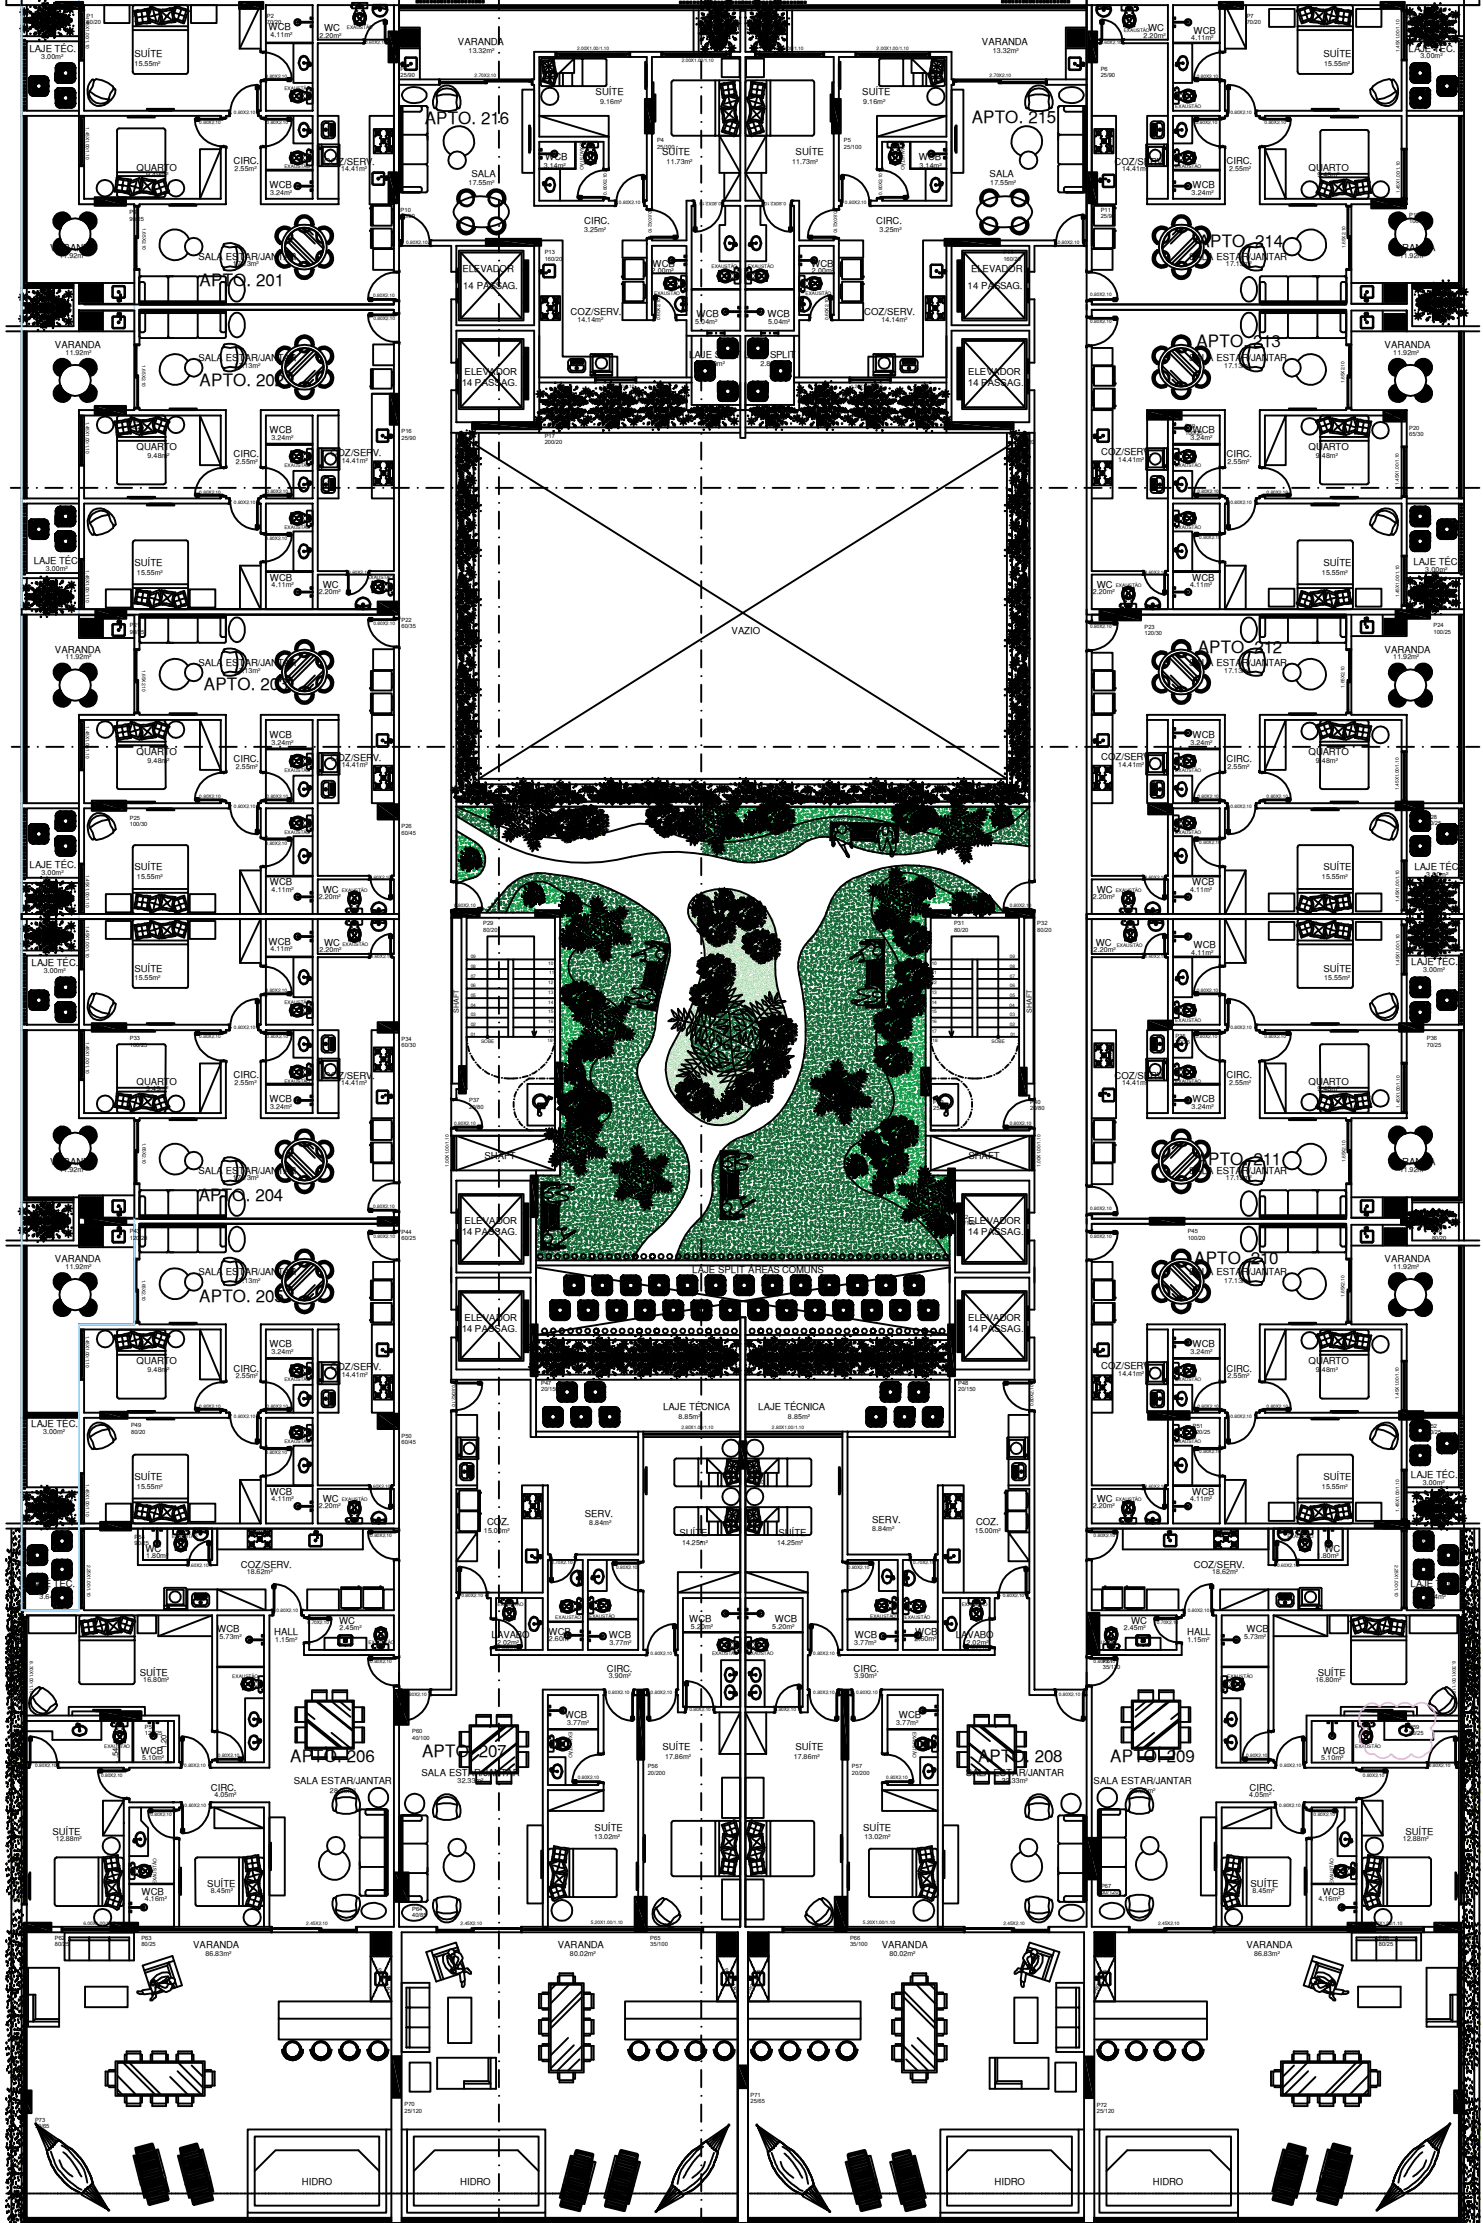

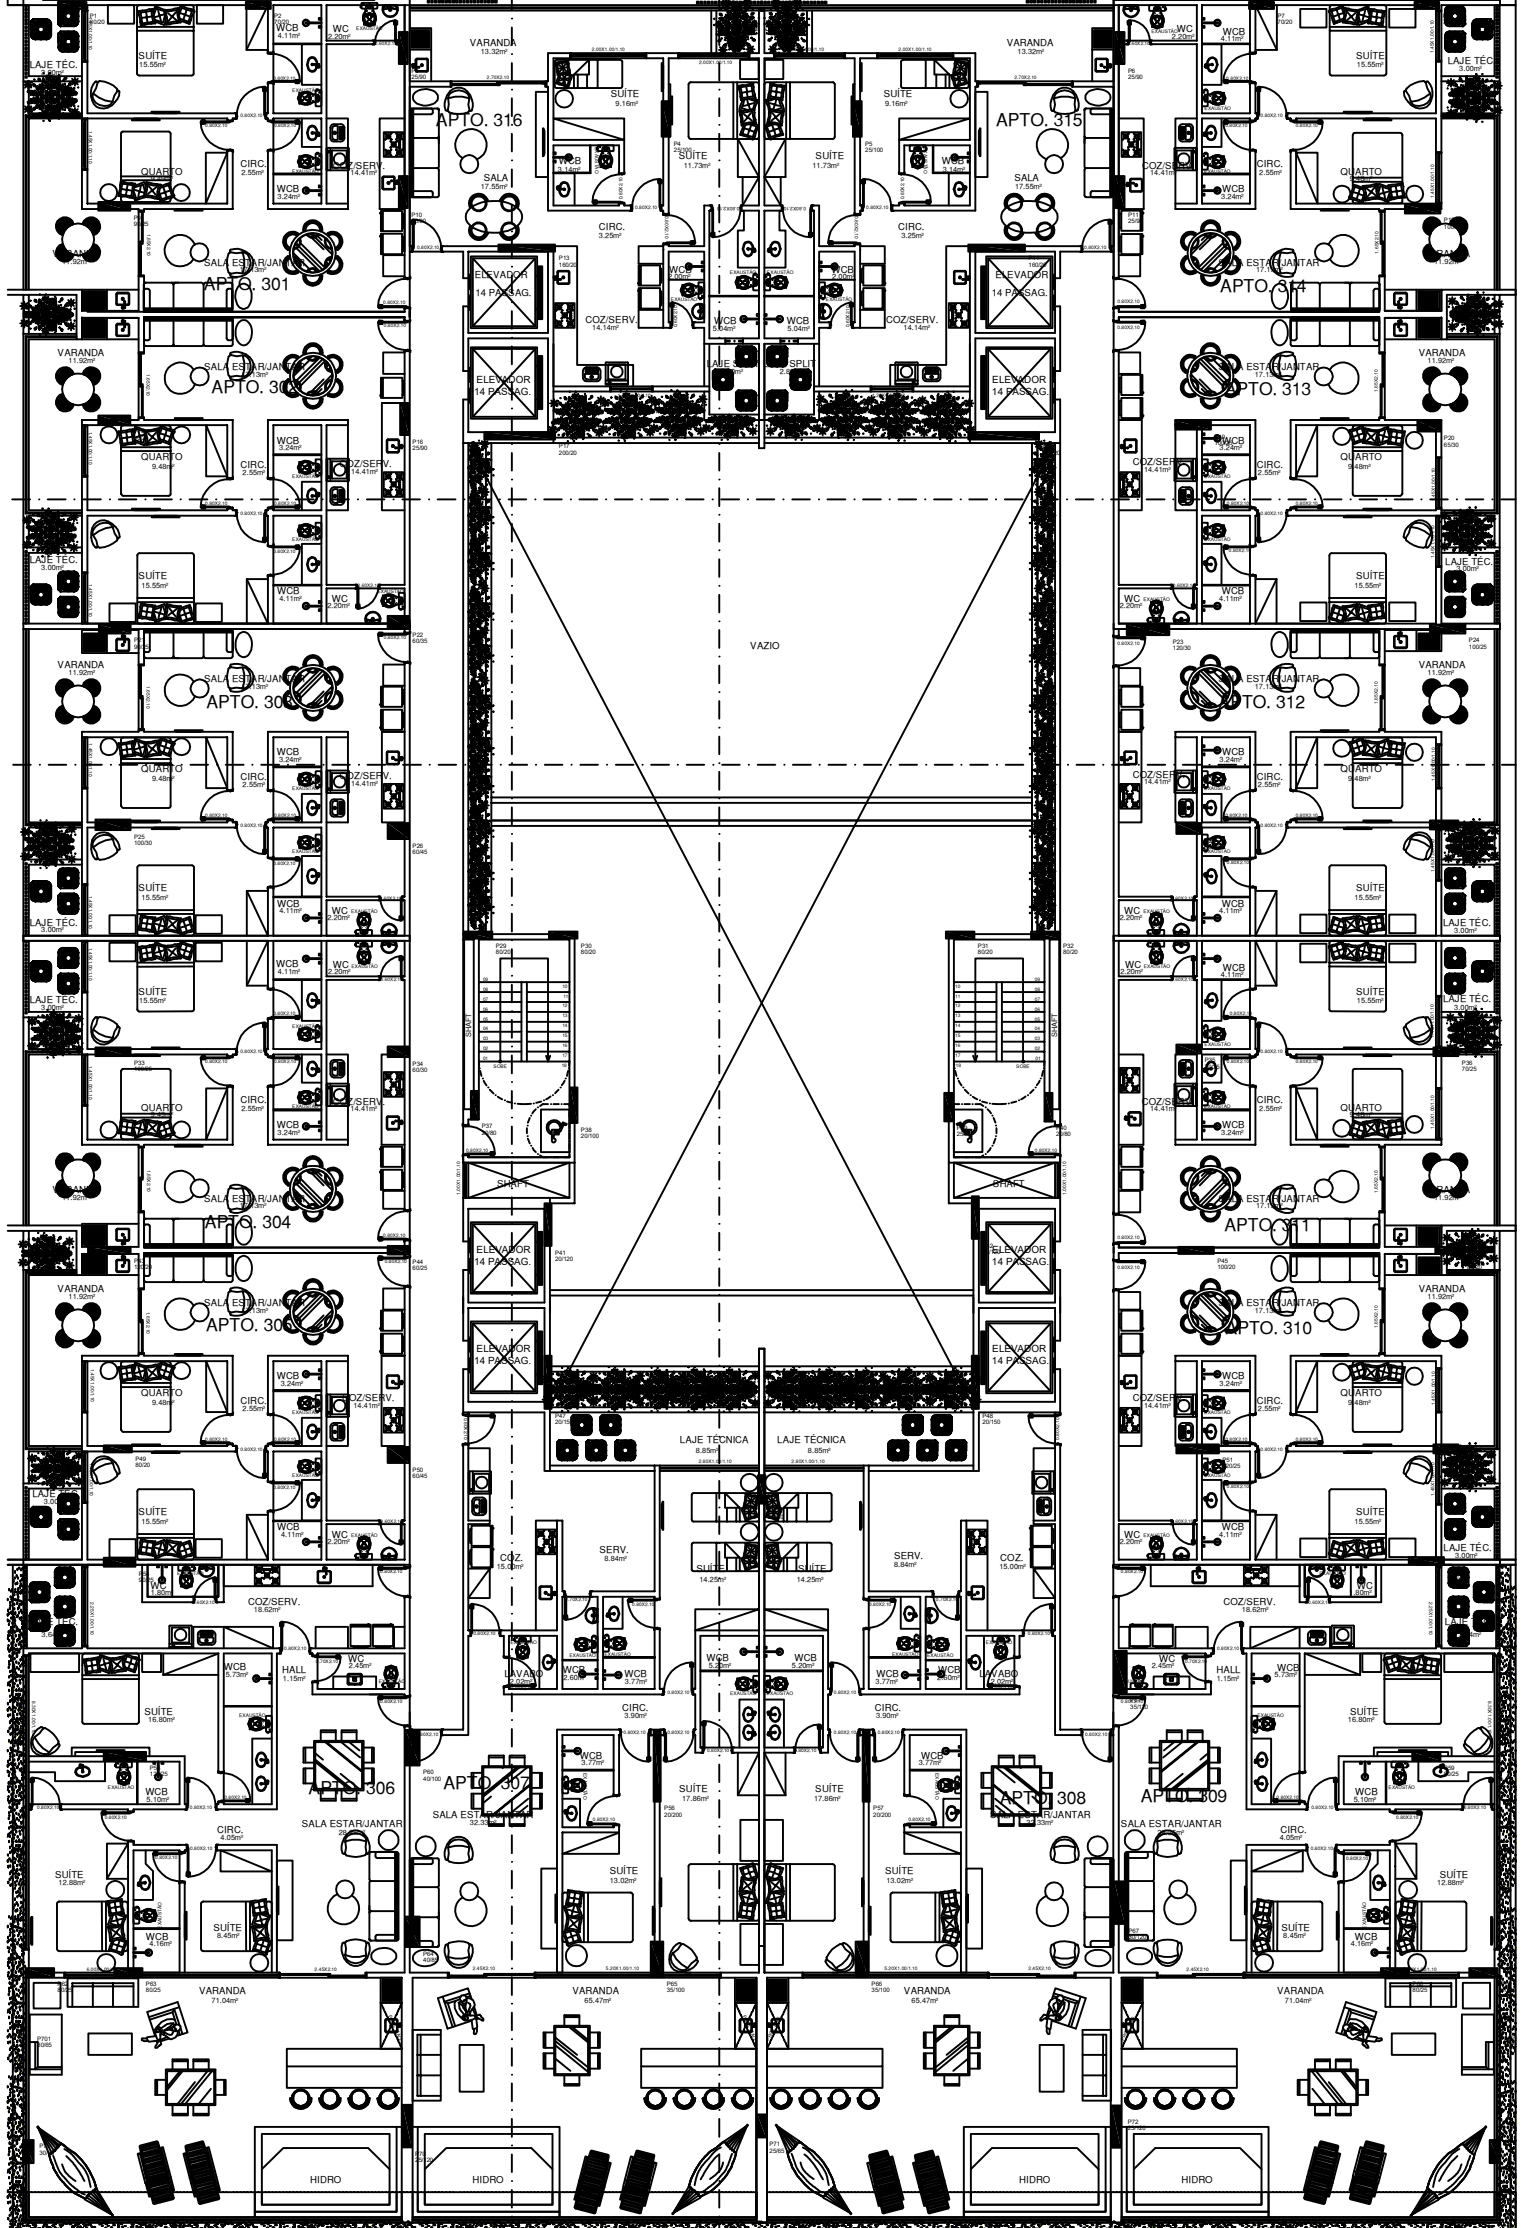


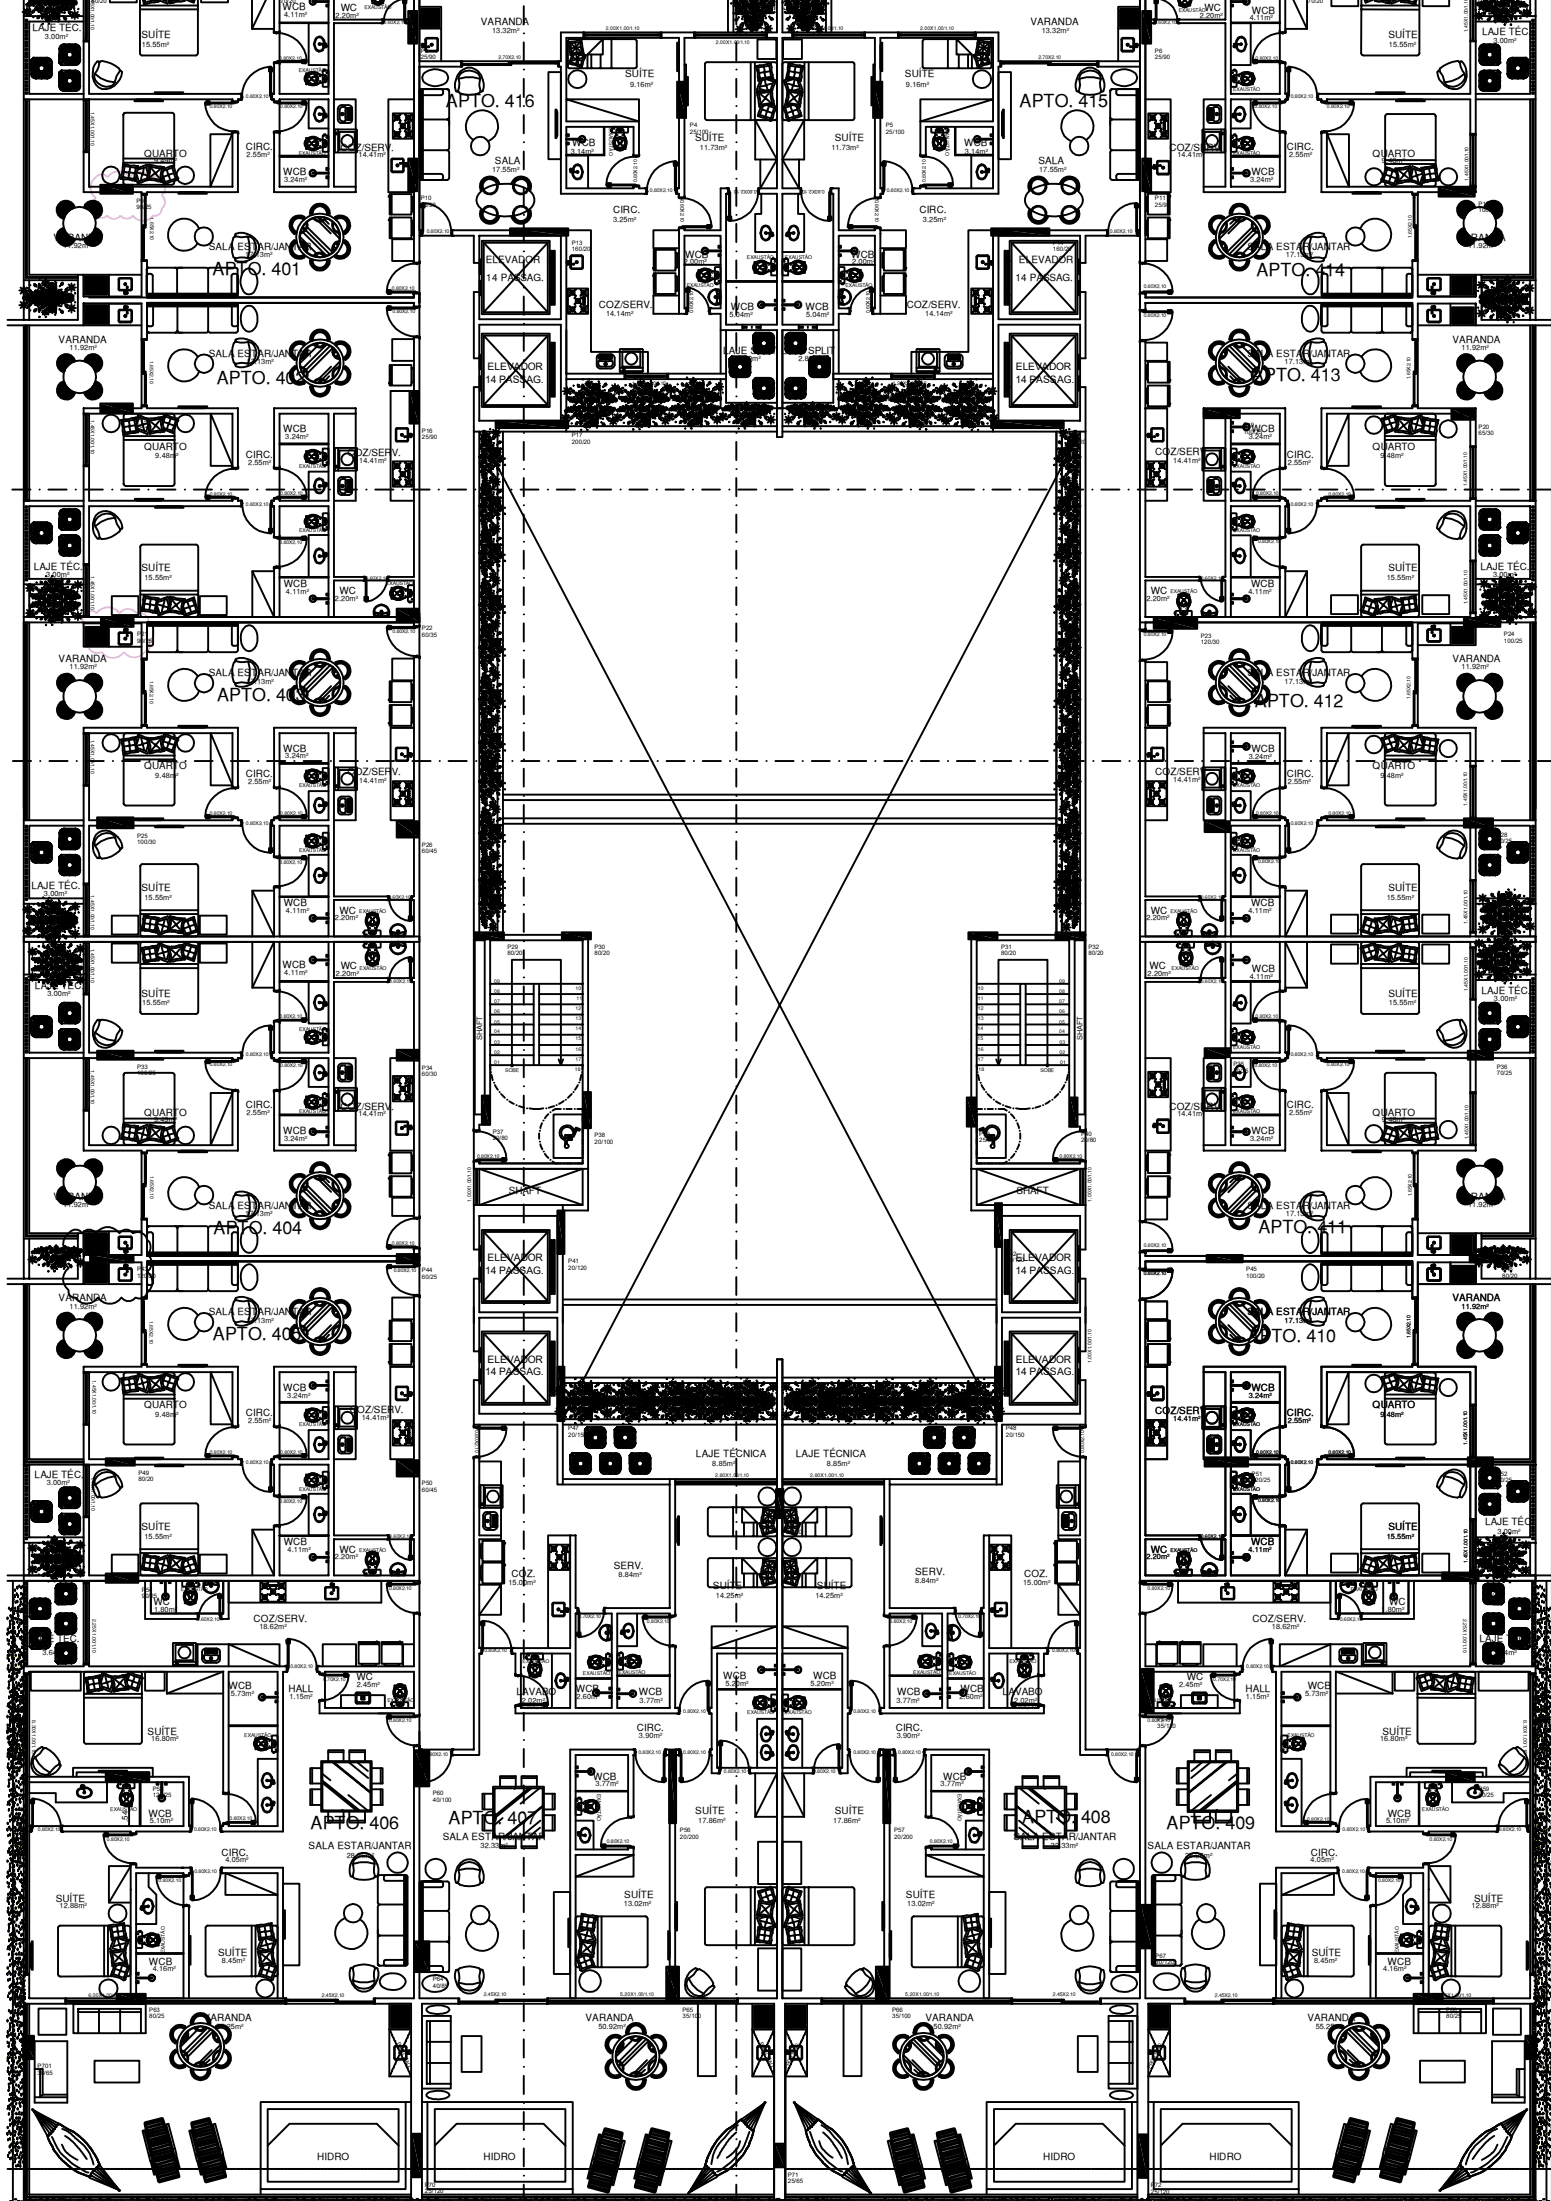

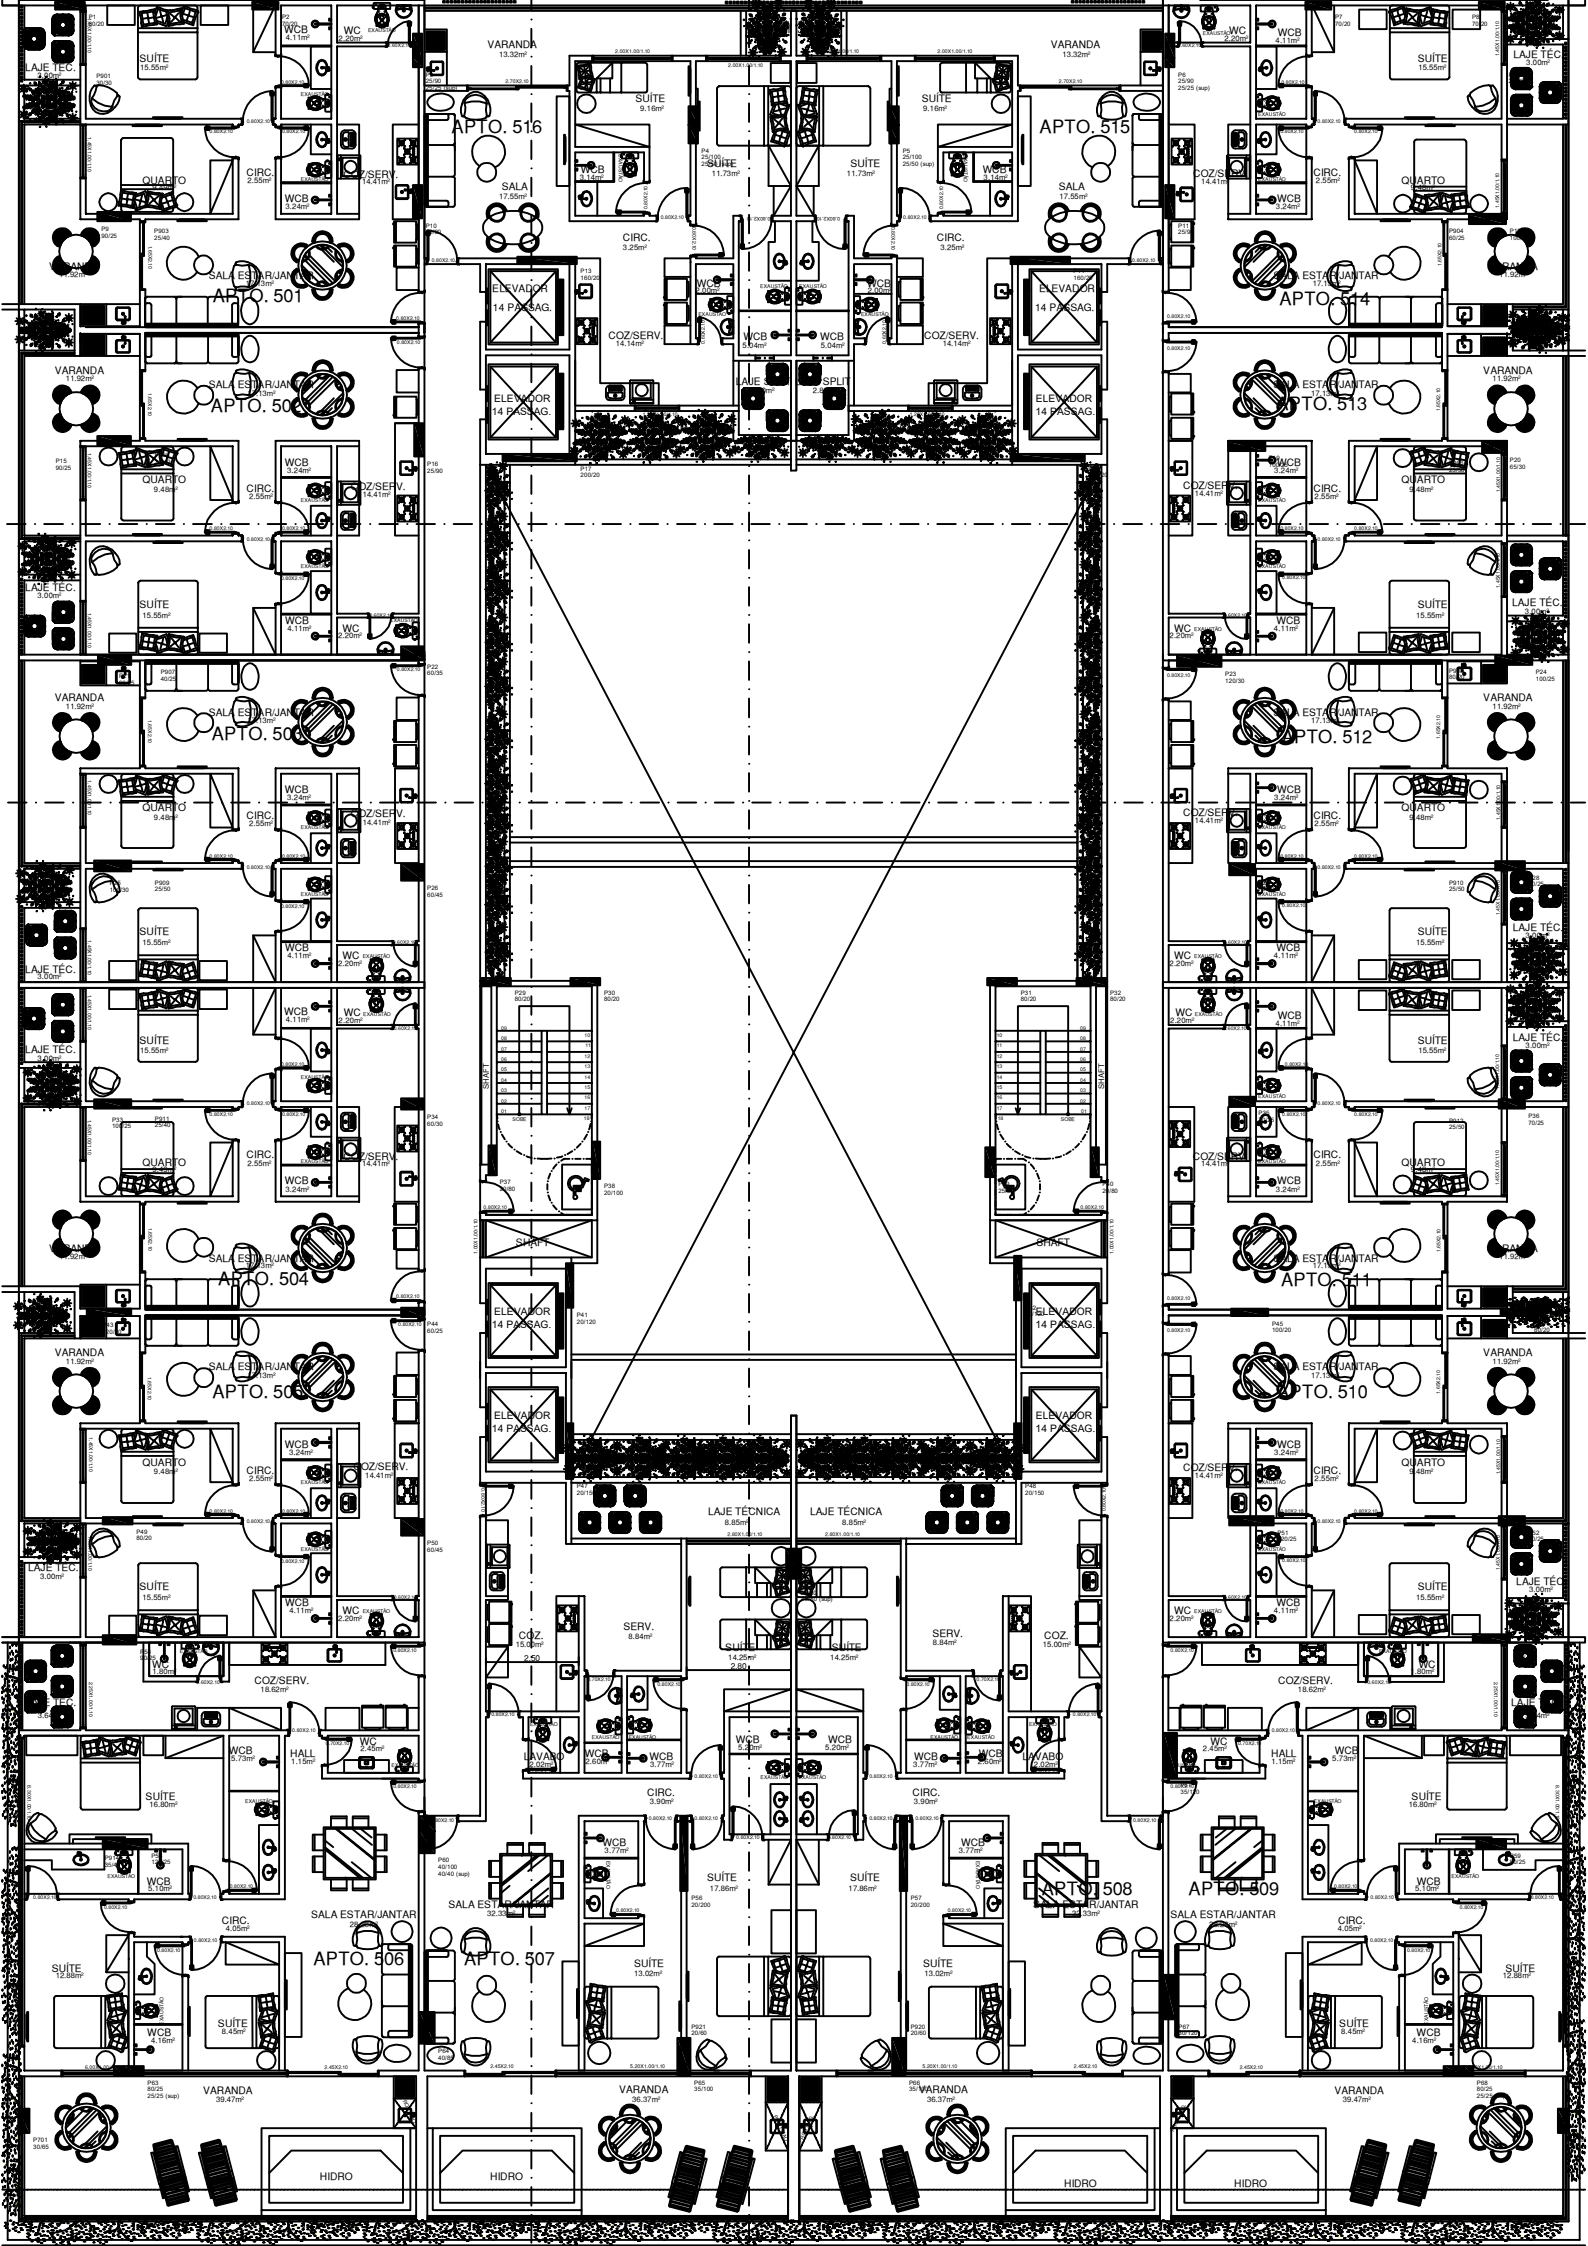

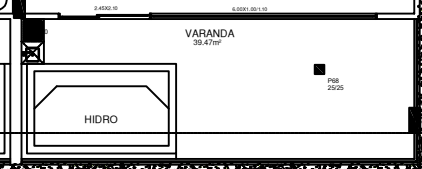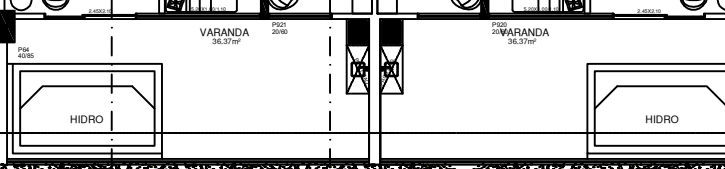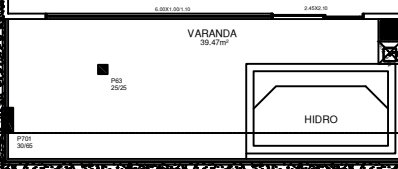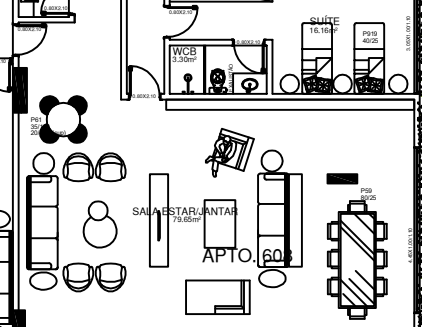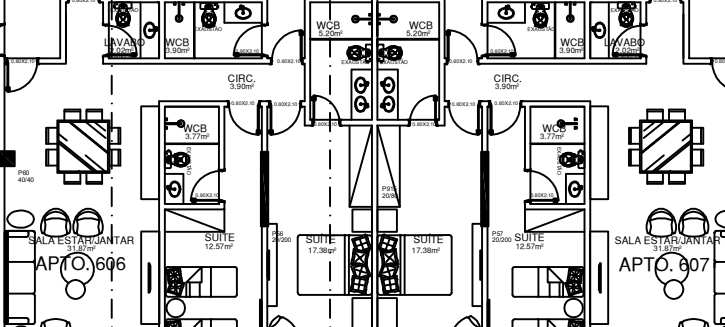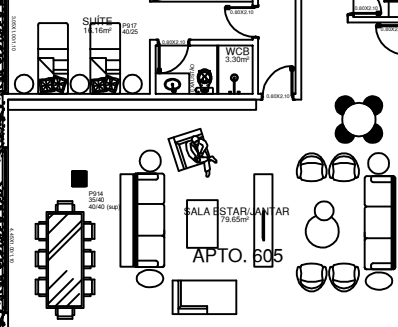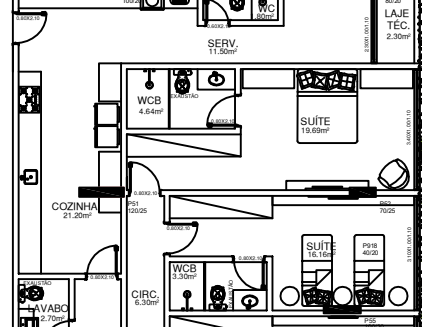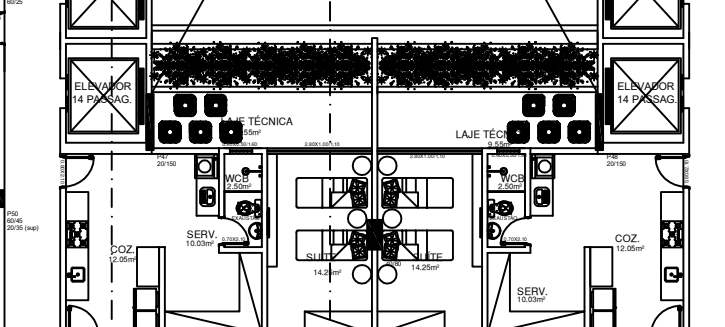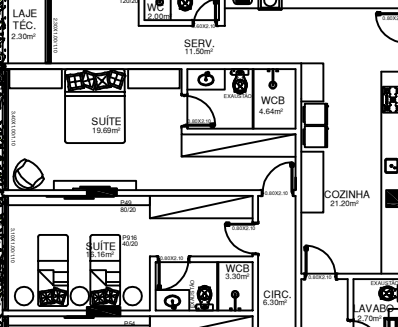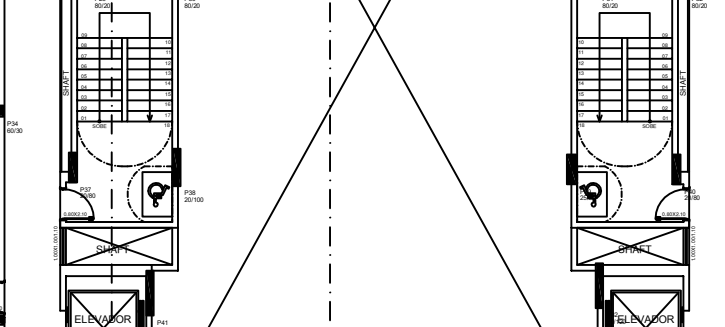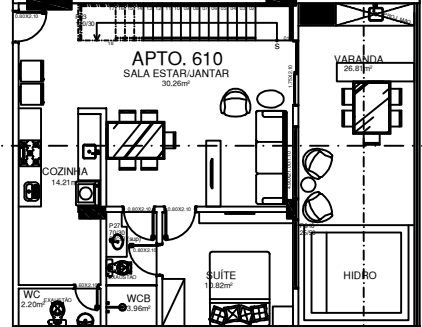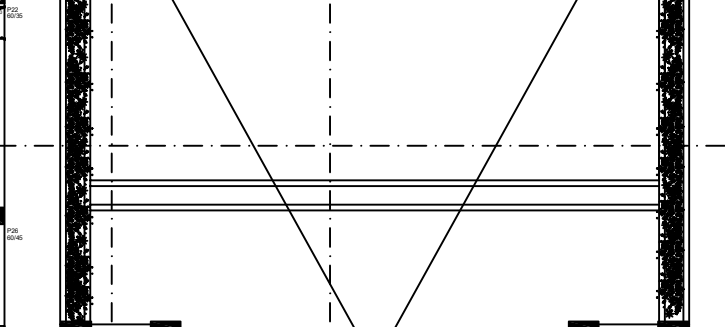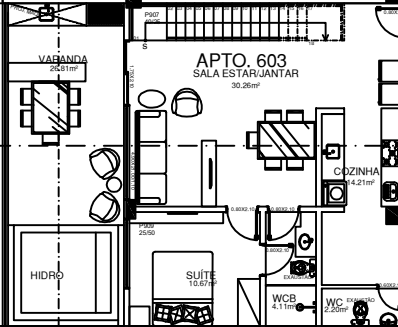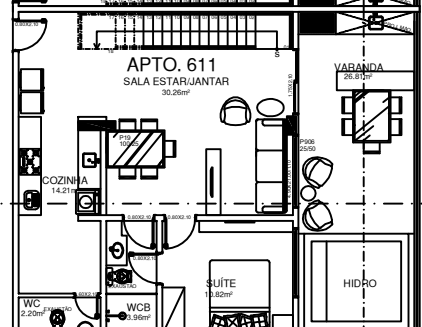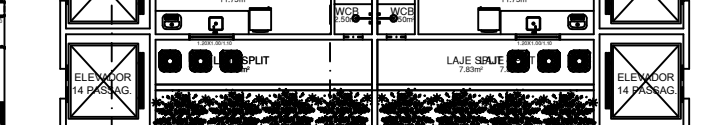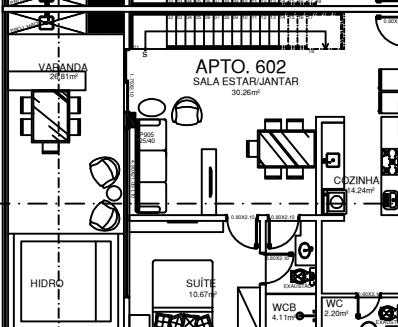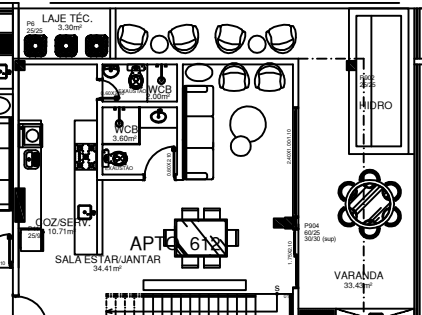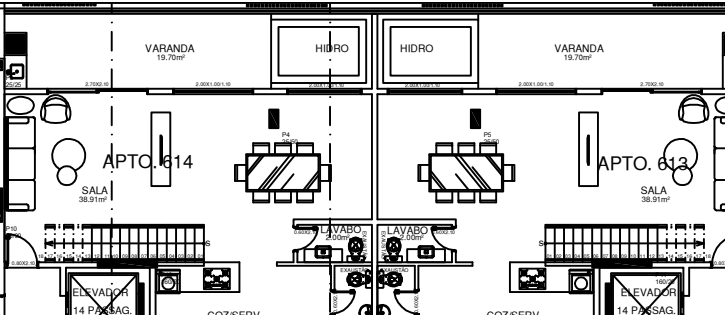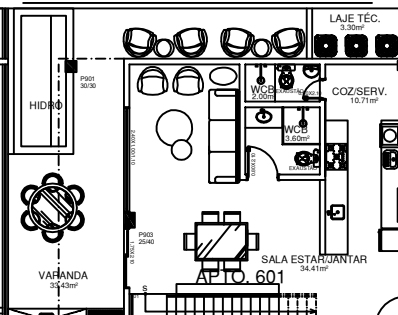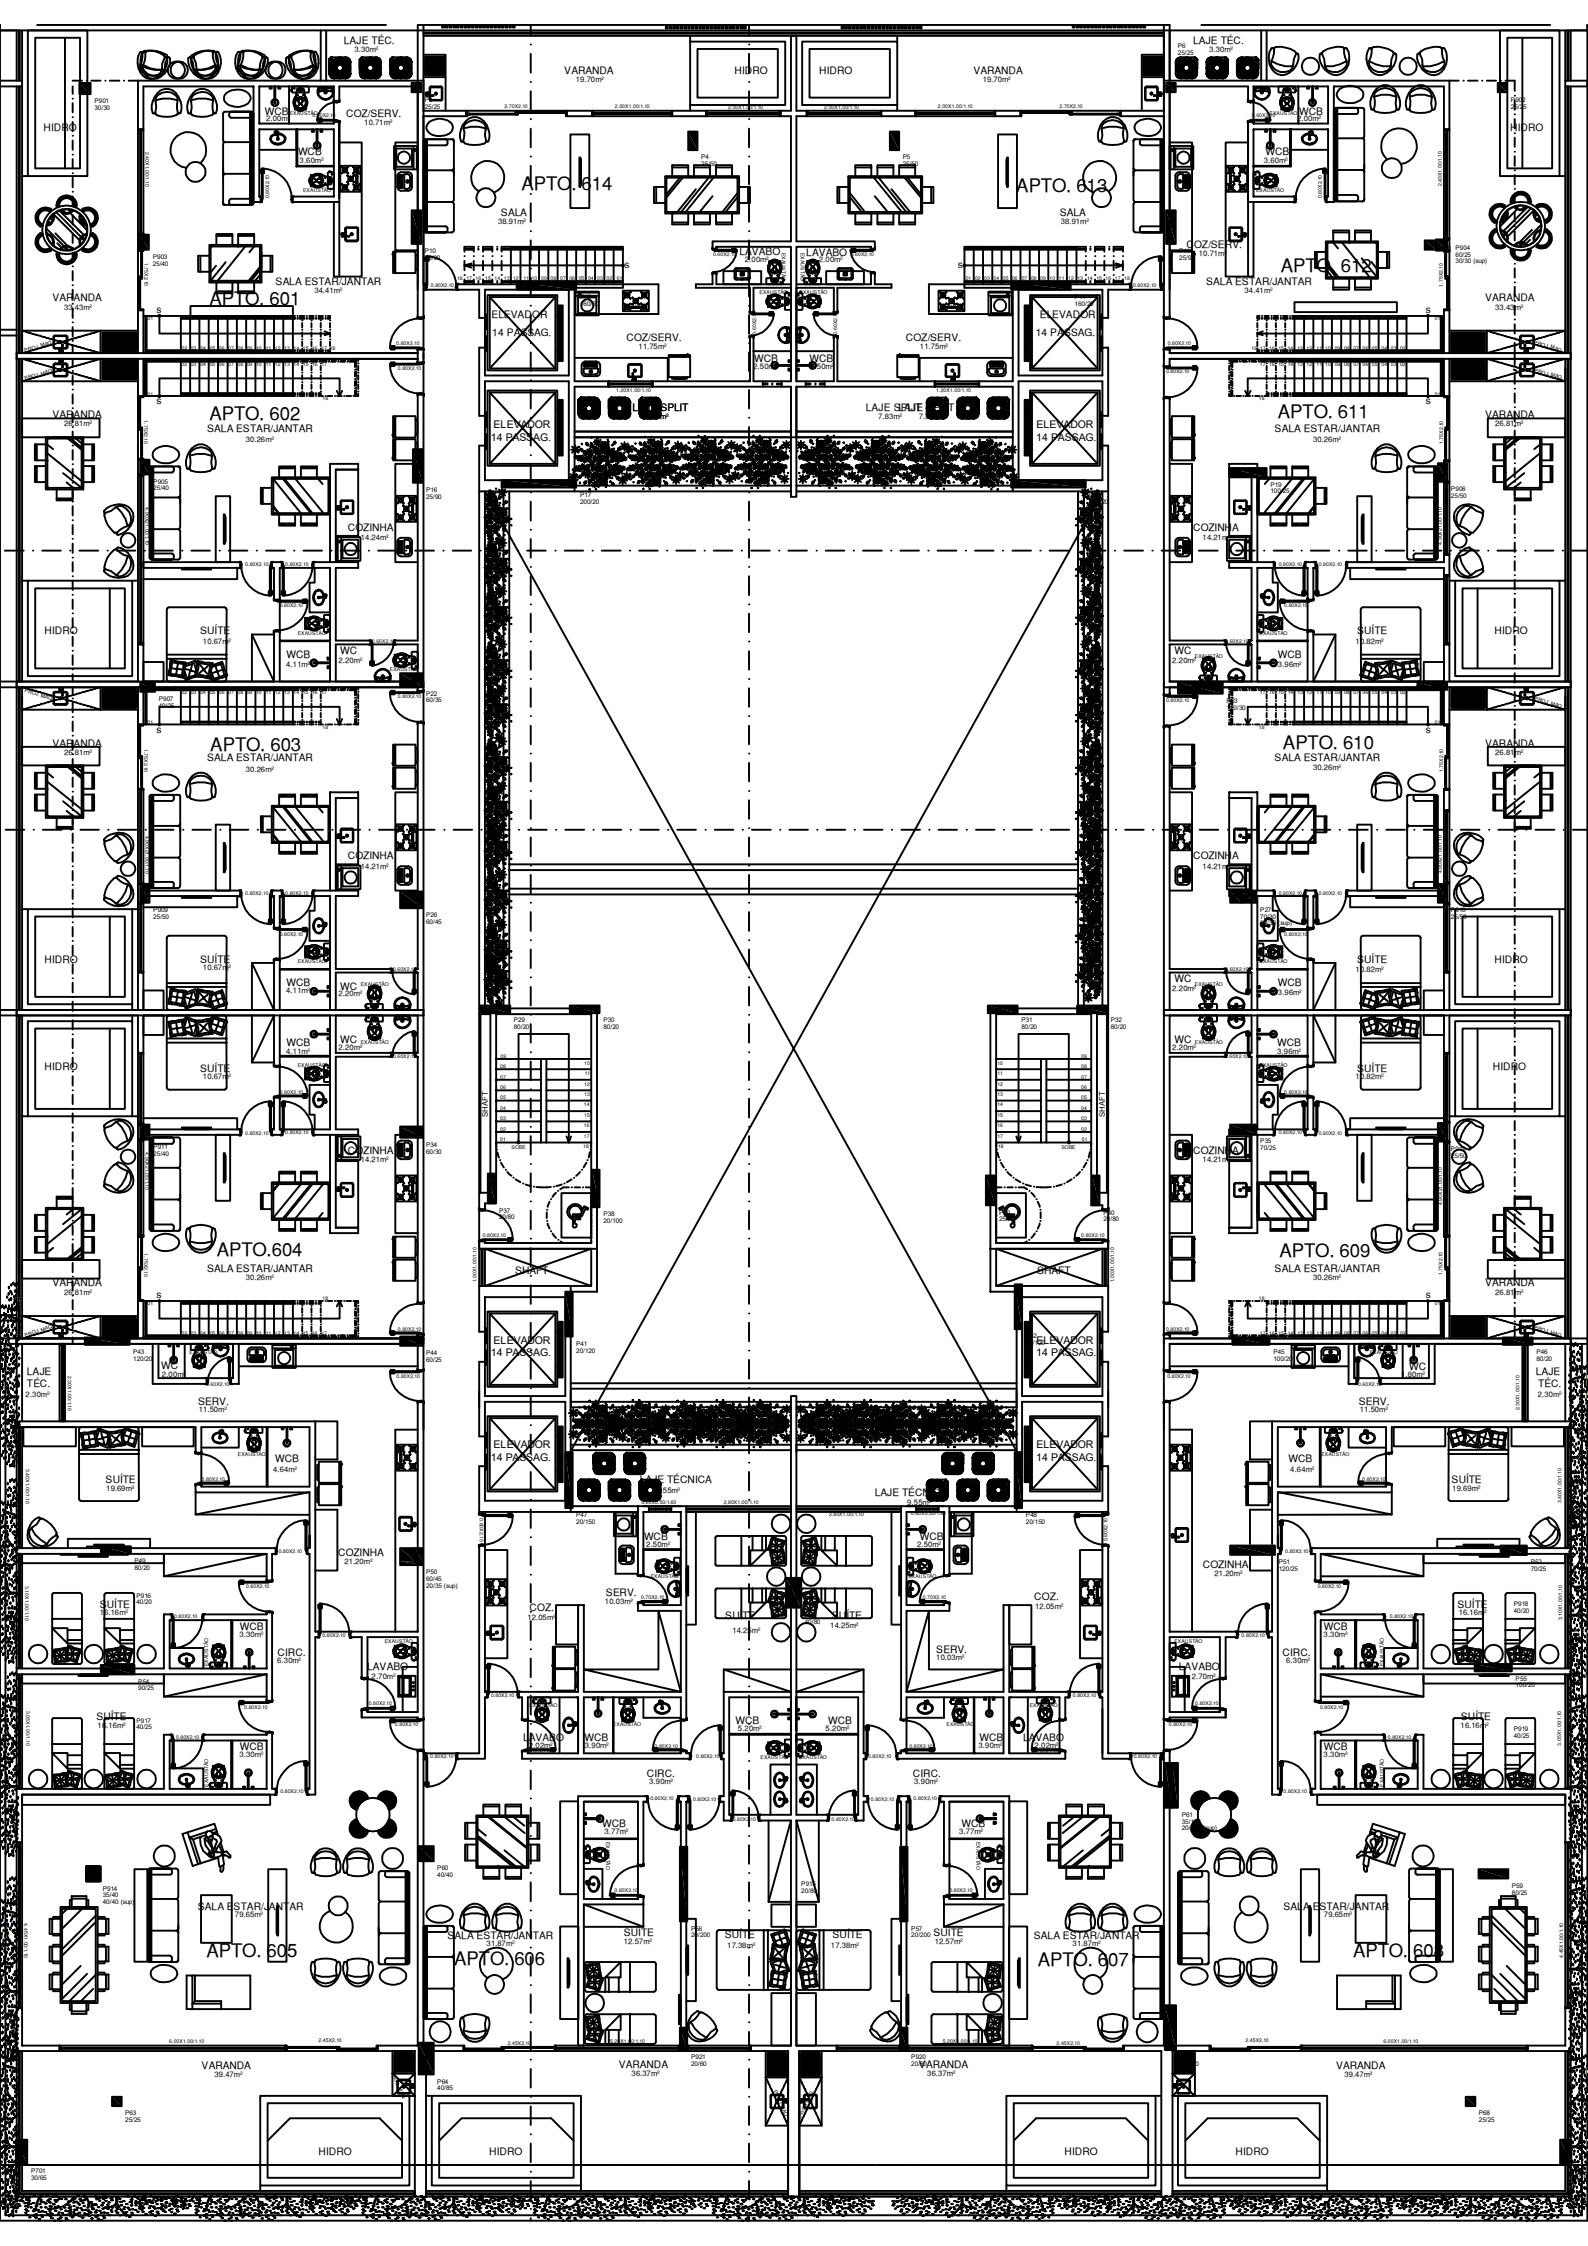



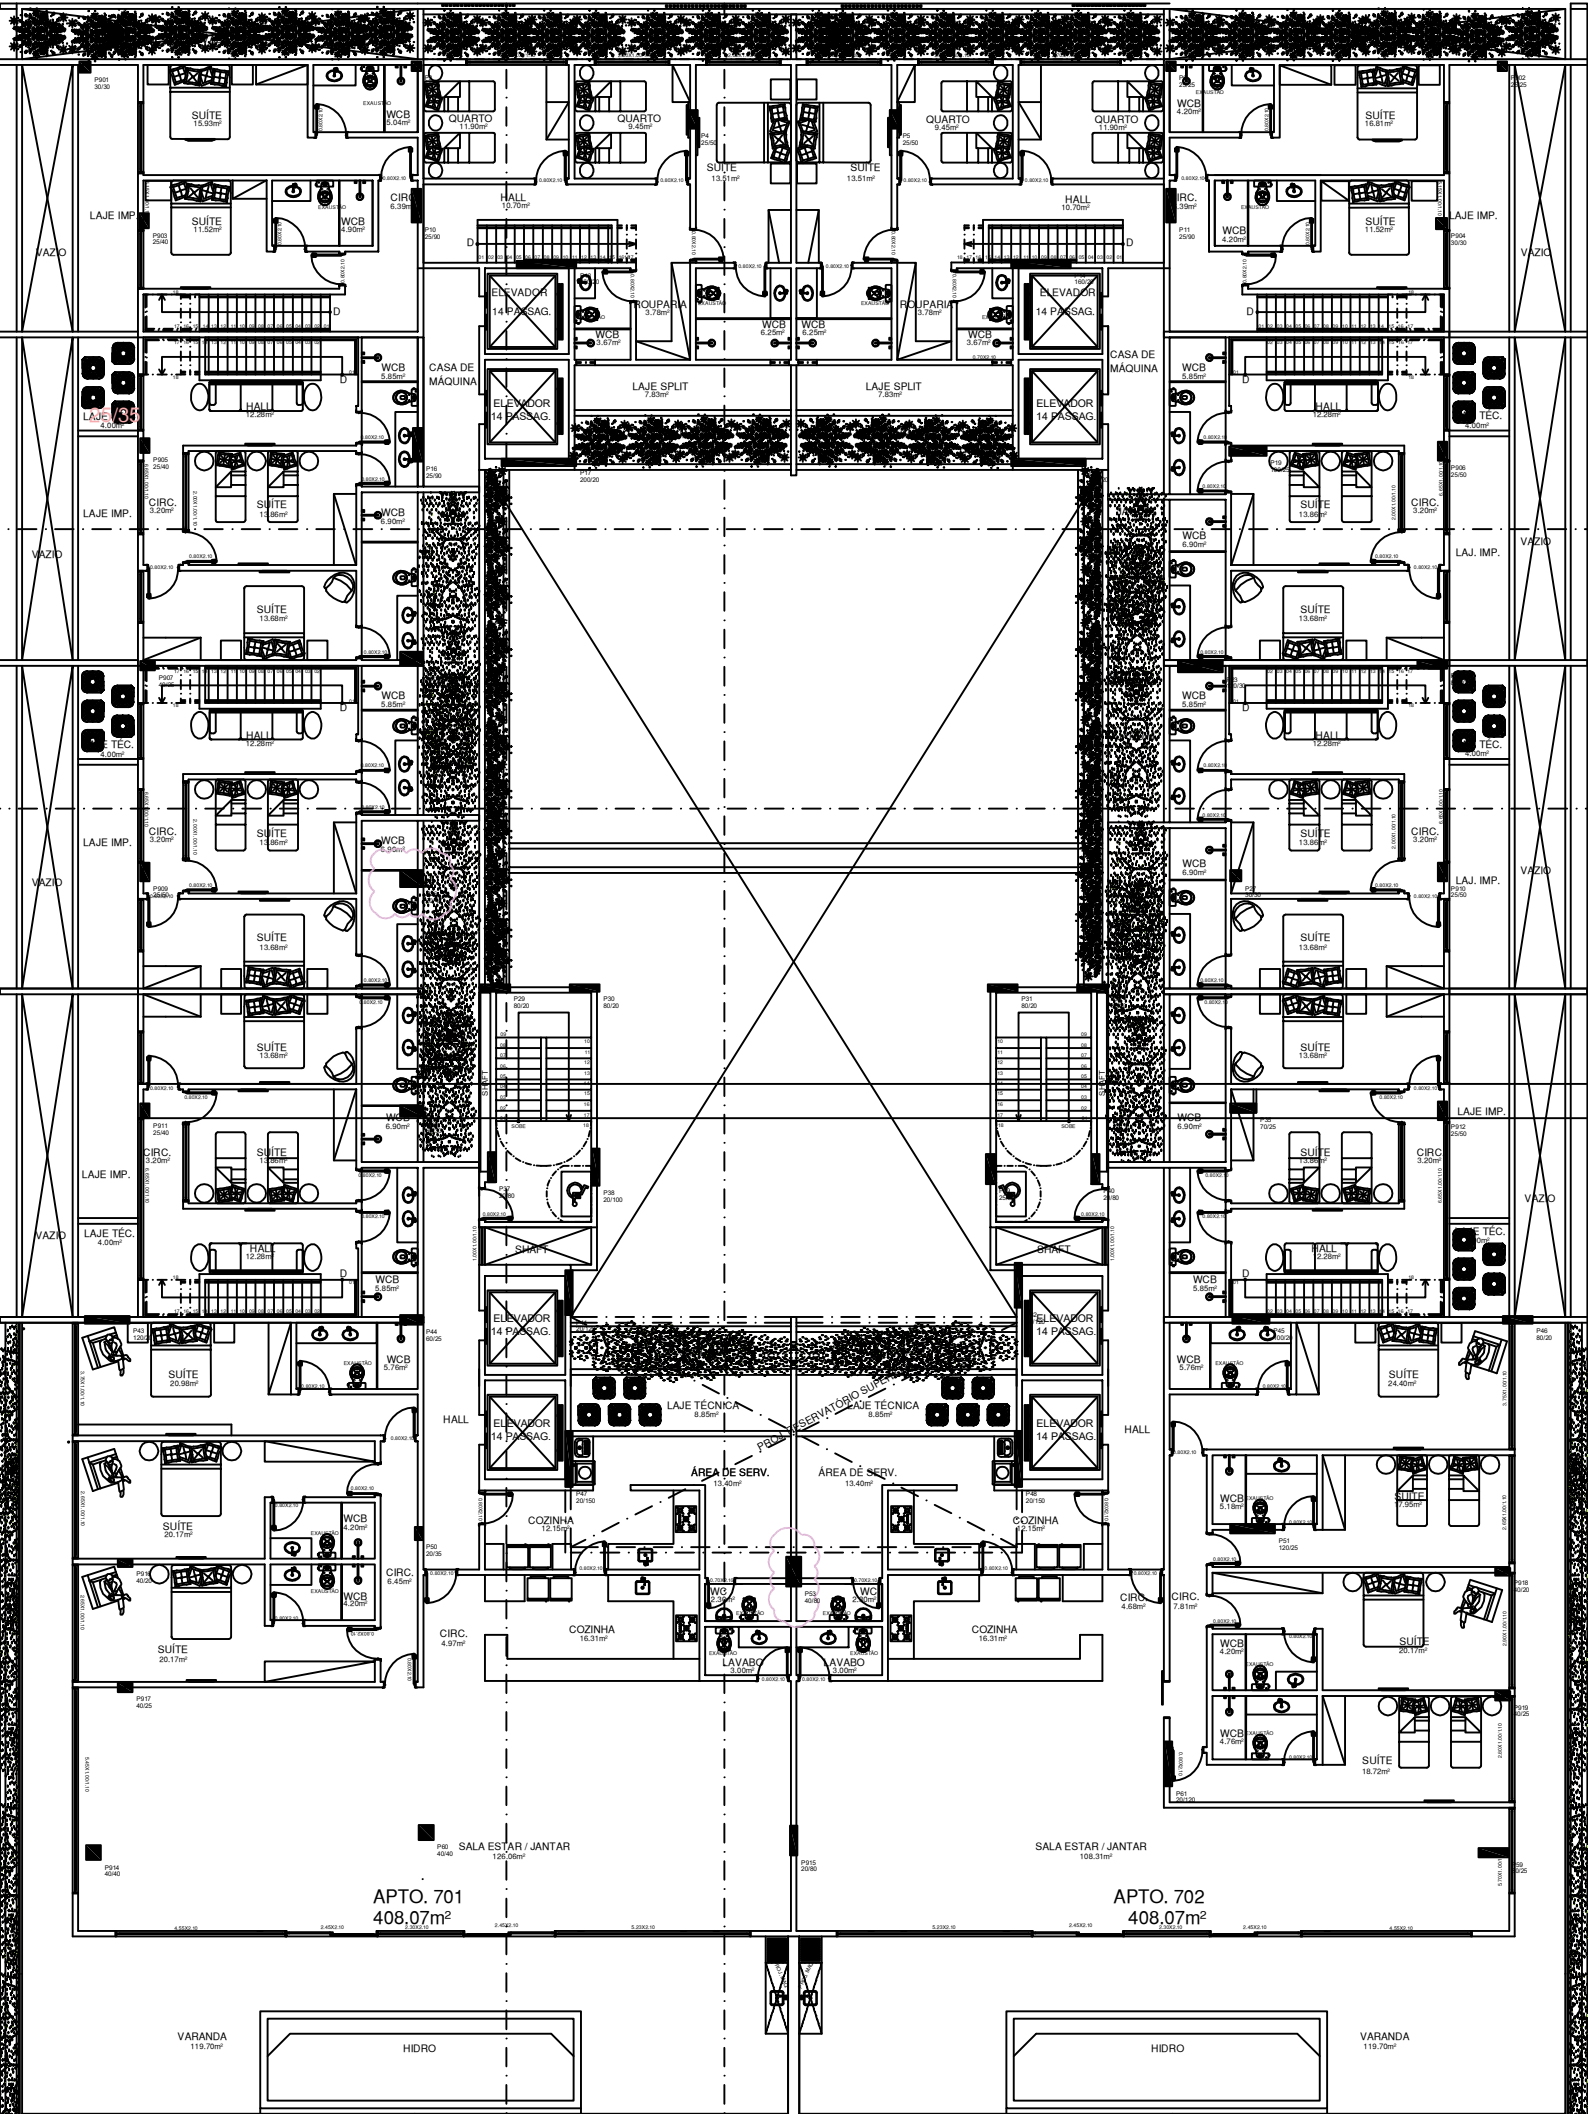

APTO. 701  
408,07m<sup>2</sup>

APTO. 702  
408,07m<sup>2</sup>

VARANDA  
119,70m<sup>2</sup>

HIDRO

HIDRO

VARANDA  
119,70m<sup>2</sup>